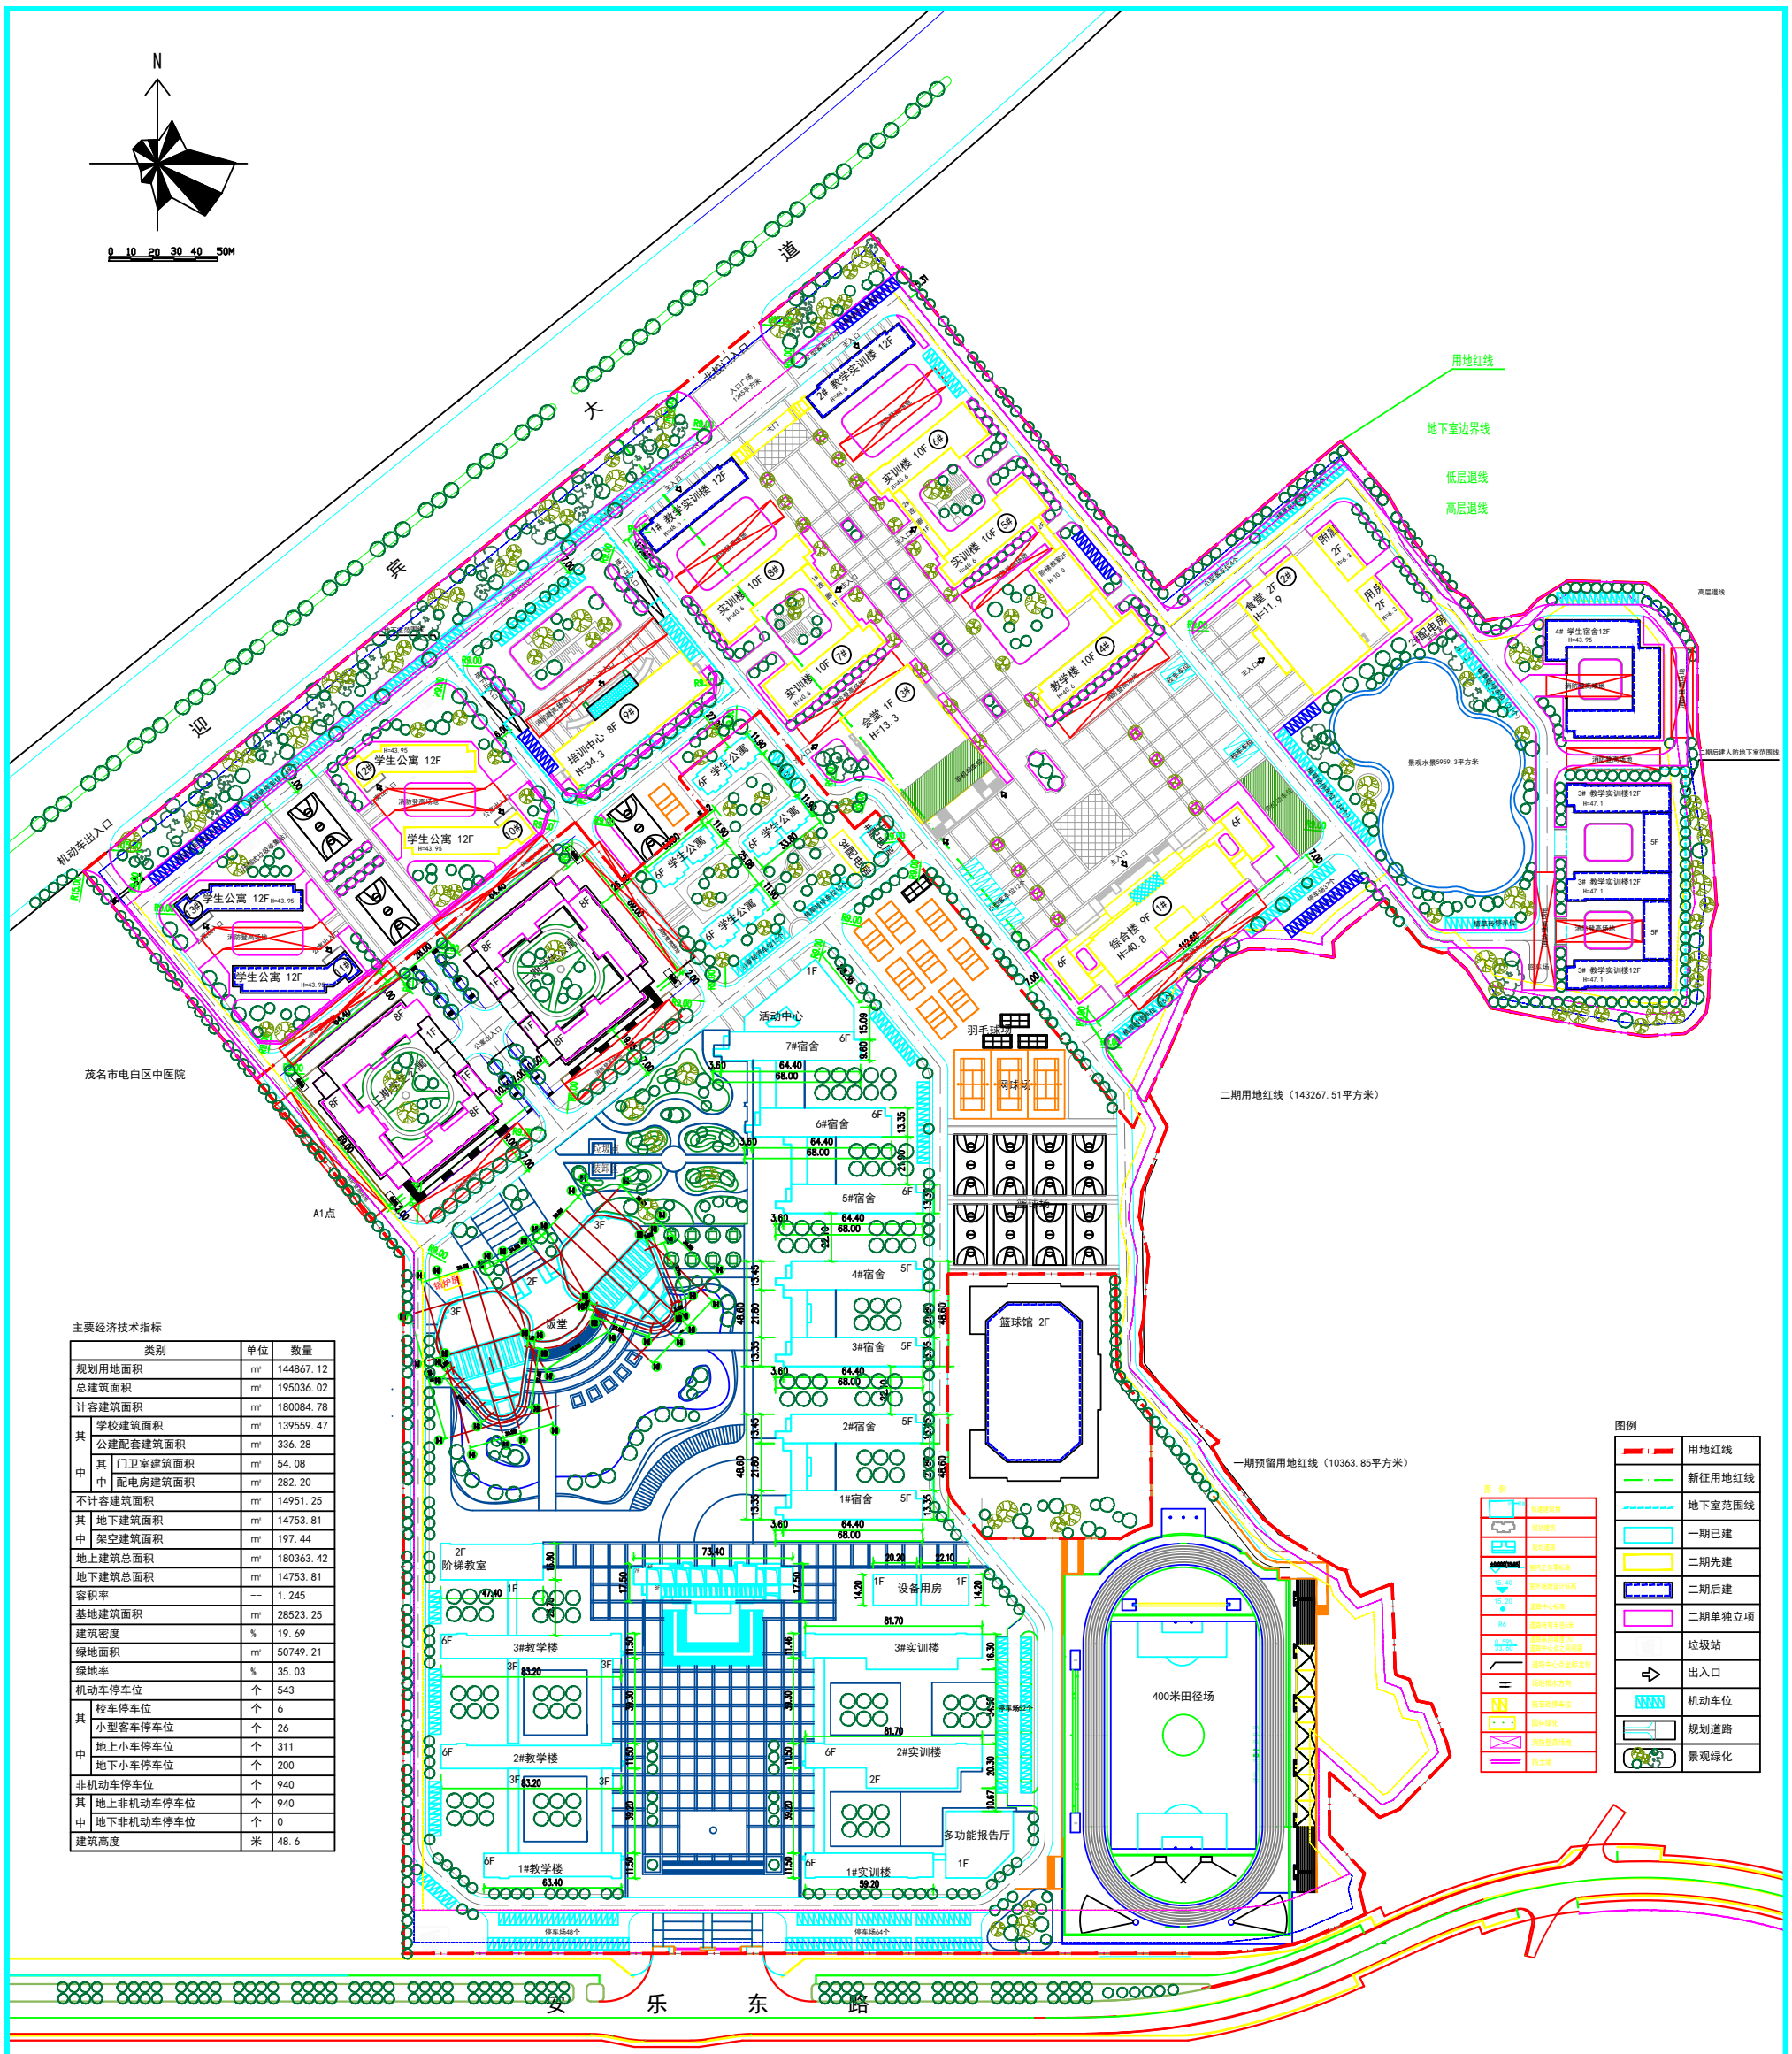

主要经济技术指标

类别			单位	数量
规划用地面积			m²	144867.12
总建筑面积			m²	195036.02
计容建筑面积			m²	180084.78
其中	学校建筑面积		m²	139559.47
	公建配套建筑面积		m²	336.28
	其中	门卫室建筑面积	m²	54.08
		配电房建筑面积	m²	282.20
不计容建筑面积			m²	14951.25
其中	地下建筑面积		m²	14753.81
	架空建筑面积		m²	197.44
地上建筑总面积			m²	180363.42
地下建筑总面积			m²	14753.81
容积率			—	1.245
基地建筑面积			m²	28523.25
建筑密度			%	19.69
绿地面积			m²	50749.21
绿地率			%	35.03
机动车停车位			个	543
其中	校车停车位		个	6
	小型客车停车位		个	26
	地上小车停车位		个	311
	地下小车停车位		个	200
非机动车停车位			个	940
其中	地上非机动车停车位		个	940
	地下非机动车停车位		个	0
建筑高度			米	48.6

主要经济技术指标（二期先建部分）

类别			单位	数量
总建筑面积			m²	105221.87
计容建筑面积			m²	95870.63
其中	学校建筑面积		m²	95534.35
	公建配套建筑面积		m²	336.28
	其中	门卫室建筑面积	m²	54.08
		配电房建筑面积	m²	282.20
不计容建筑面积			m²	9351.25
其中	地下建筑面积		m²	9153.81
	架空建筑面积		m²	197.44
地上建筑总面积			m²	96149.27
地下建筑总面积			m²	9153.81

主要经济技术指标（二期后建部分）

项目			单位	数量
总建筑面积			m²	89814.15
计容建筑面积			m²	84214.15
其中	1#教学实训楼		m²	8745.92
	2#教学实训楼		m²	8745.92
	3#教学实训楼		m²	26533.28
	11#学生公寓		m²	7918.4
	13#学生公寓		m²	7918.4
	4#学生宿舍		m²	17098.32
	体育馆		m²	7253.91
不计容建筑面积			m²	5600
人防建筑面积			m²	5600

规划总平面图 1:1000



茂名市电白区中医院